


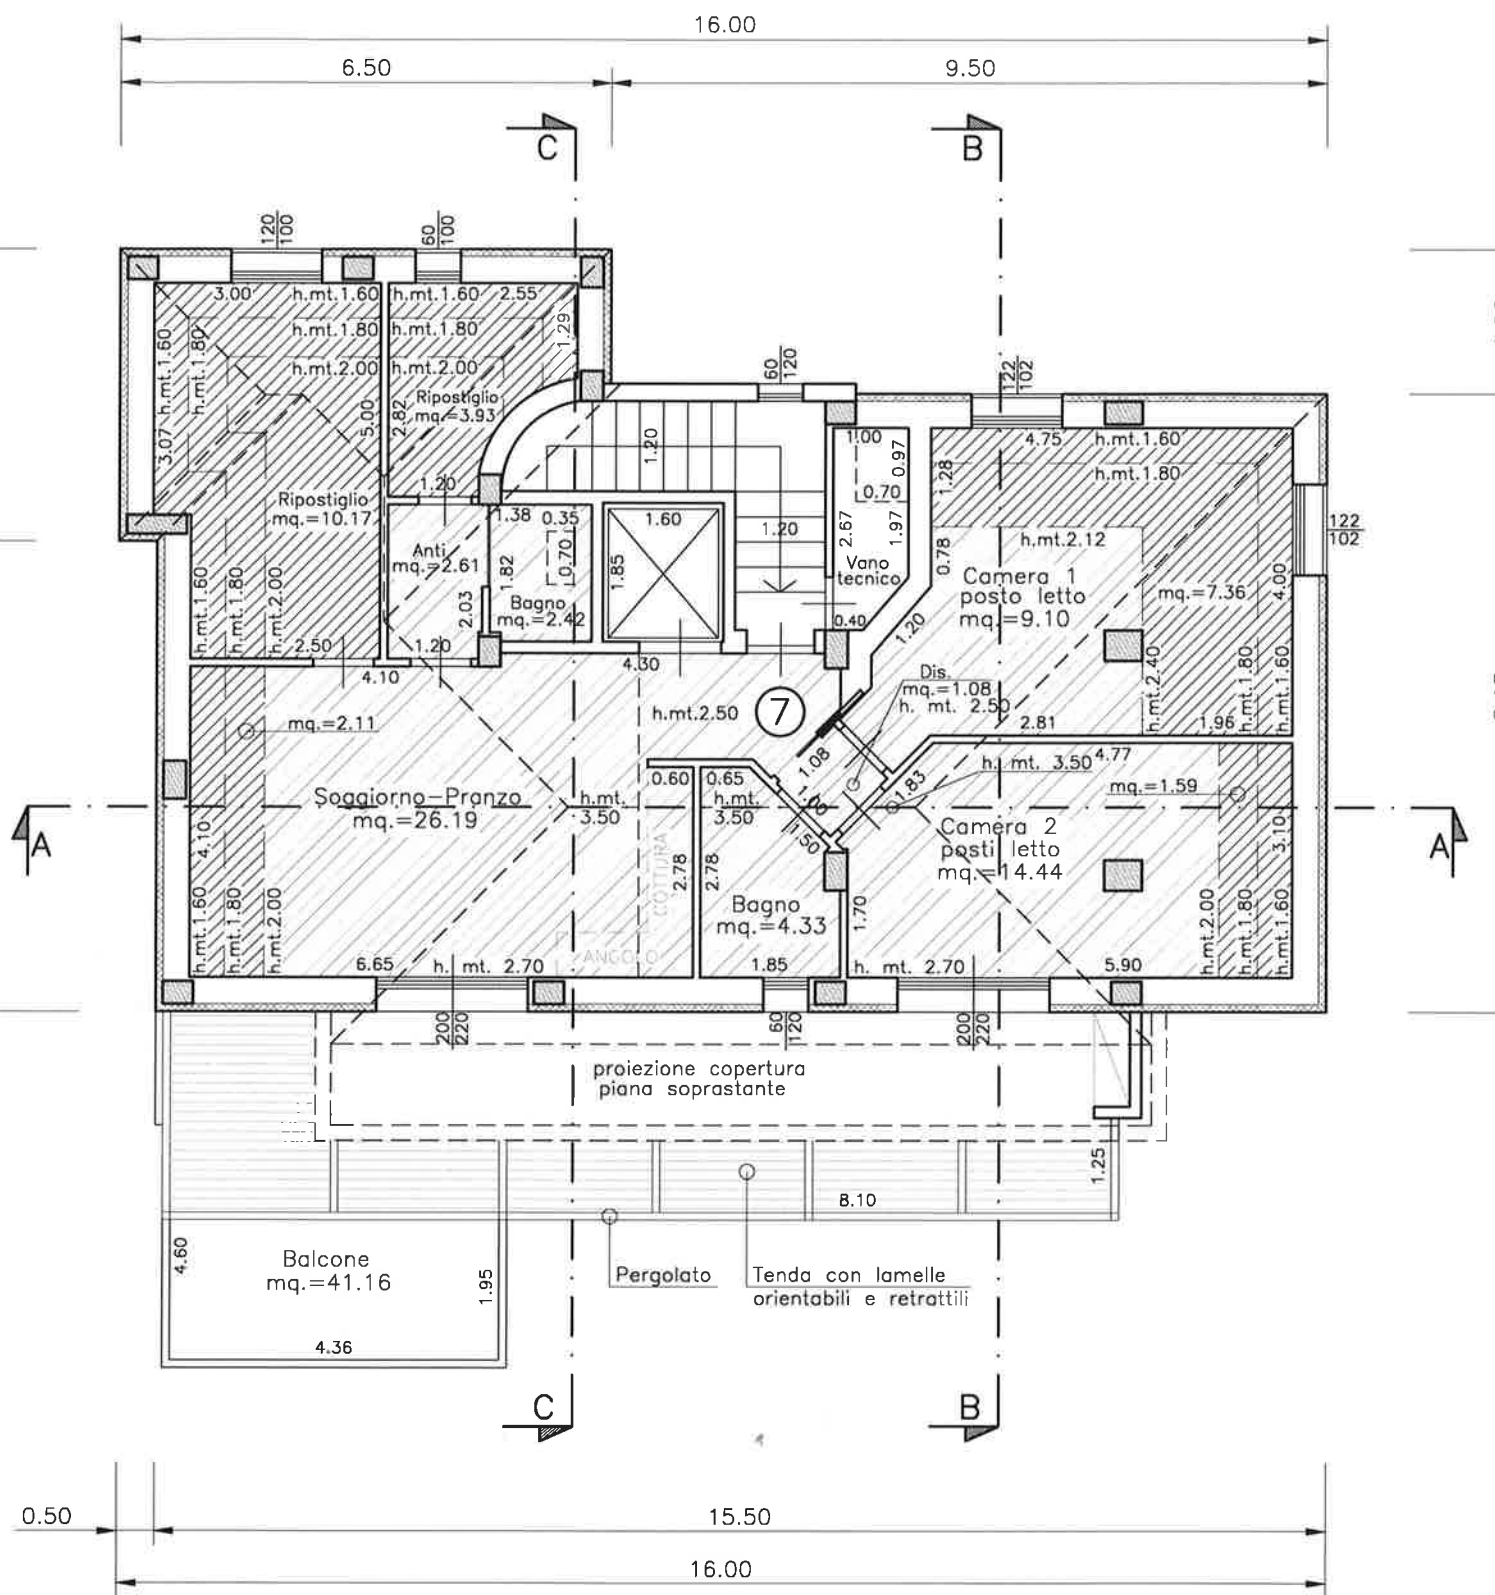

PIANTA PIANO QUARTO ATTICO

Termocappotto Sp. 12 cm.

a esterna fabbricato